


Gde. Gampern
KG Bierbaum

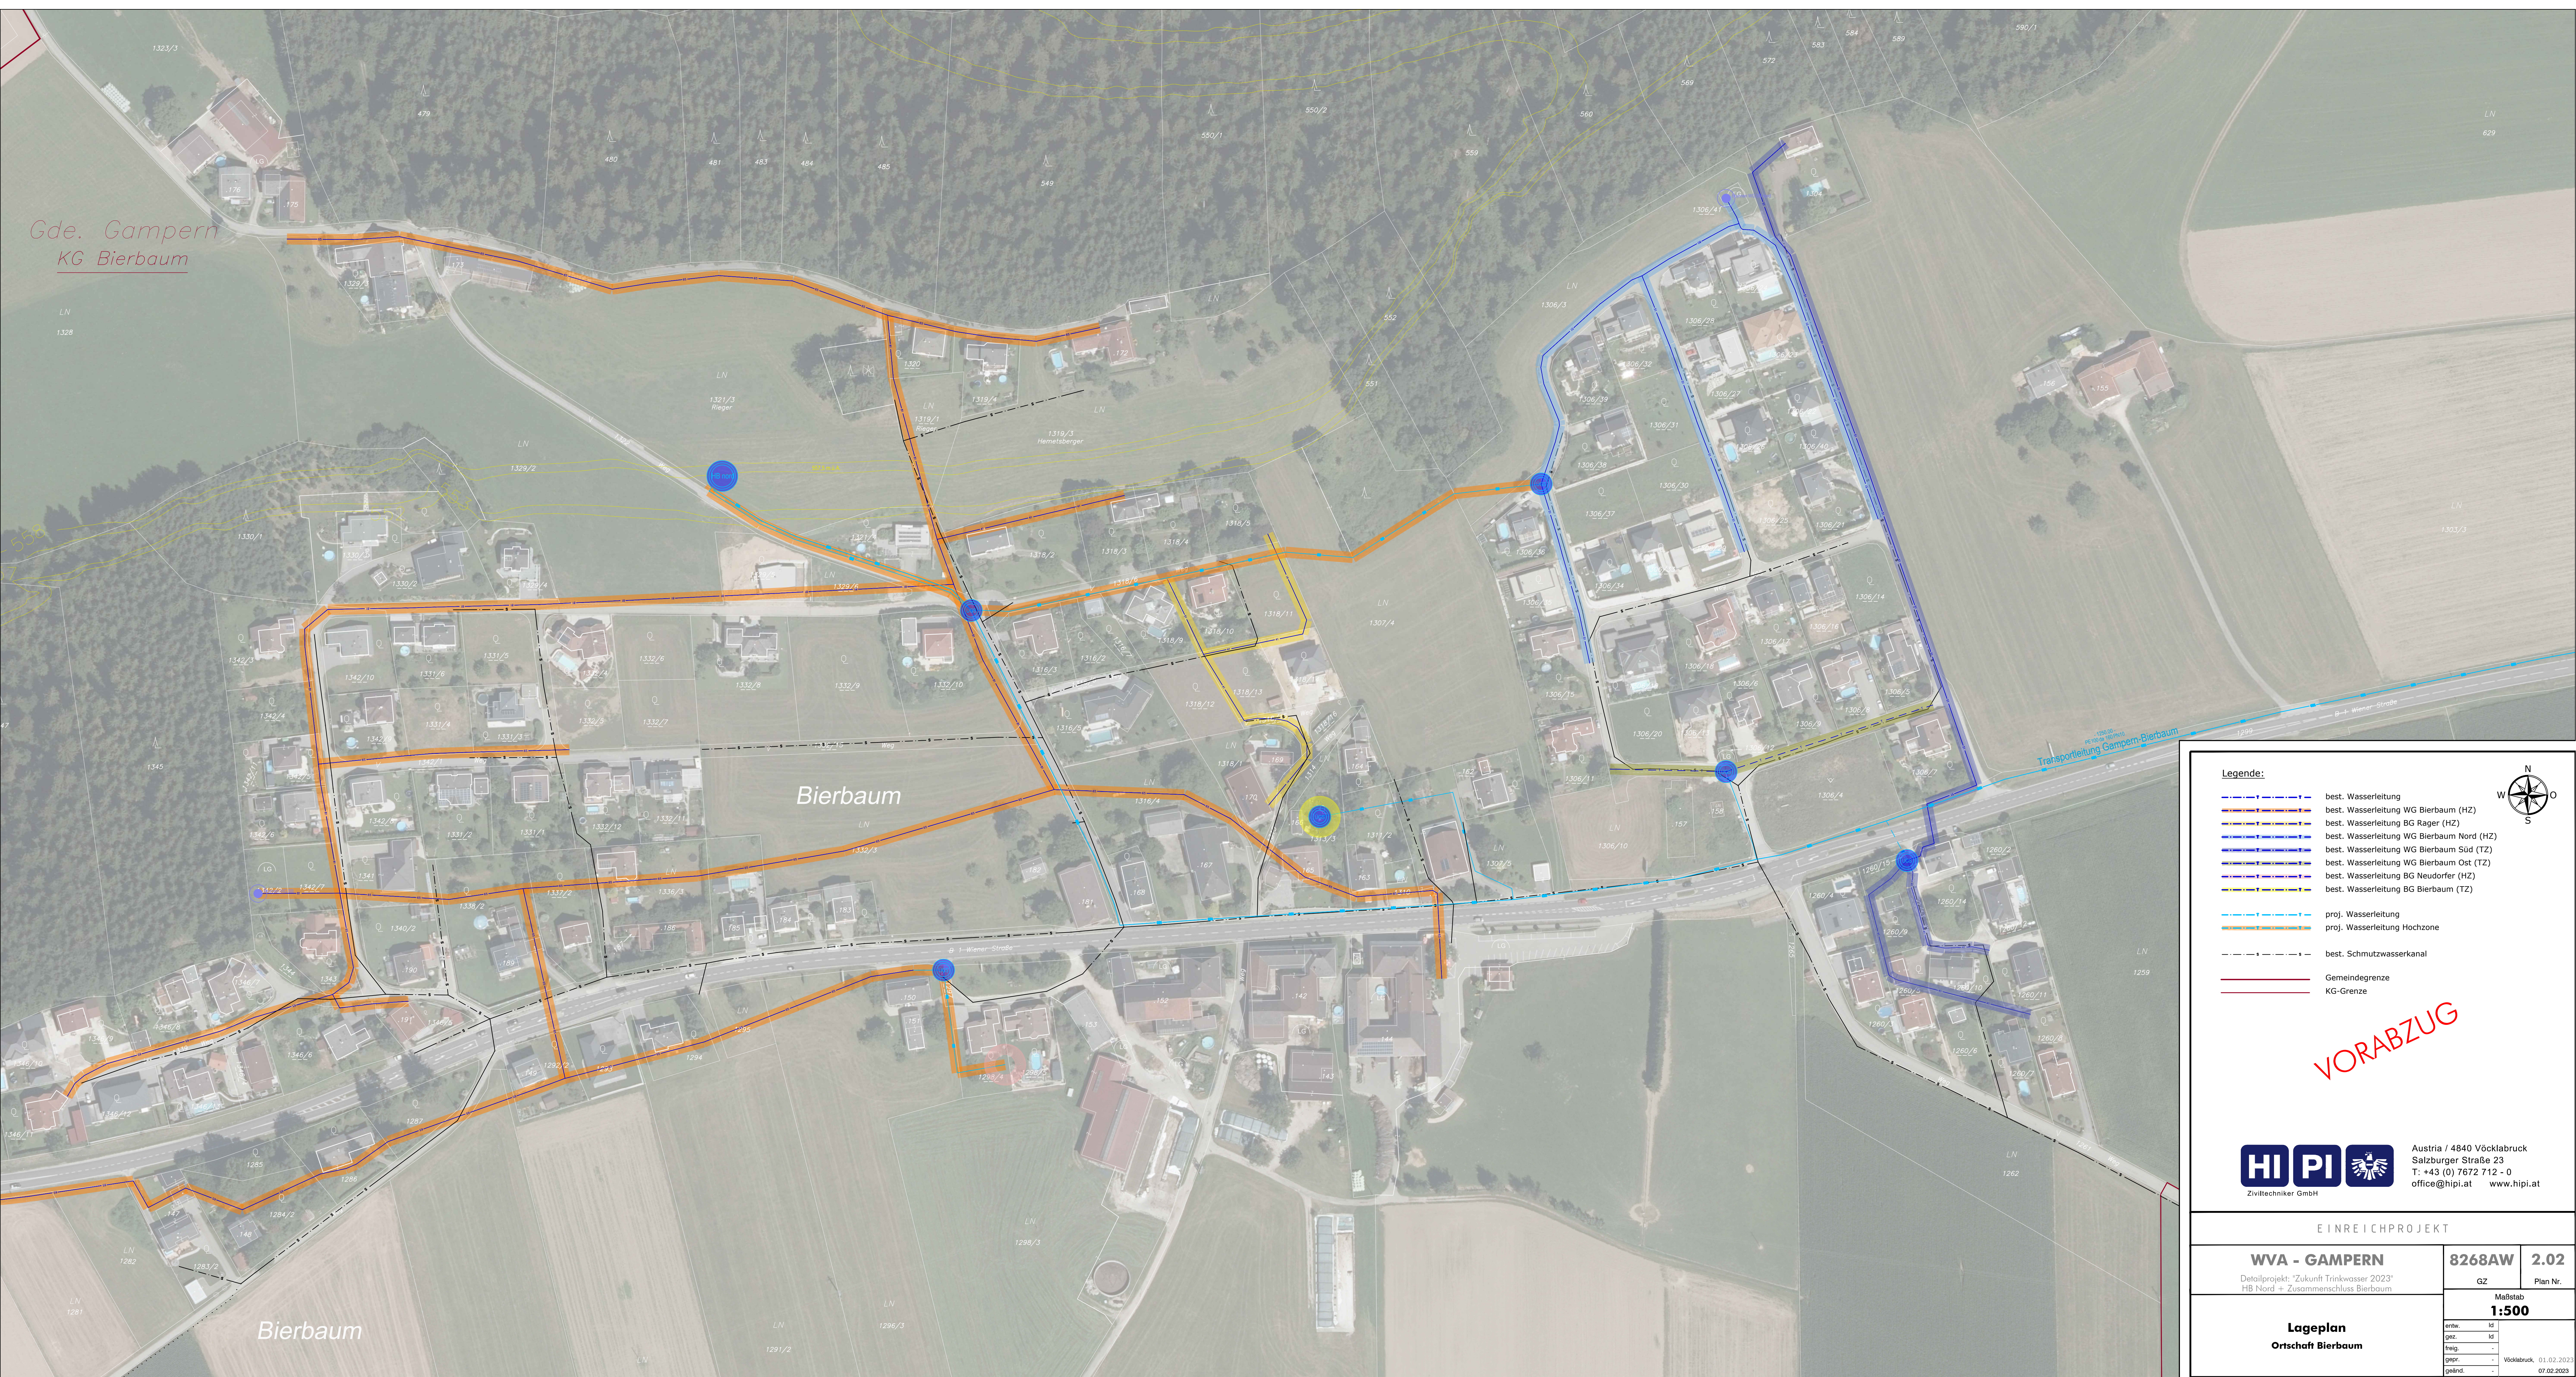

Legende:

- best. Wasserleitung
- best. Wasserleitung WG Bierbaum (HZ)
- best. Wasserleitung BG Rager (HZ)
- best. Wasserleitung WG Bierbaum Nord (HZ)
- best. Wasserleitung WG Bierbaum Süd (TZ)
- best. Wasserleitung WG Neudorfer (TZ)
- best. Wasserleitung BG Bierbaum (TZ)
- proj. Wasserleitung
- proj. Wasserleitung Hochzone
- best. Schmutzwasserkanal
- Gemeindegrenze
- KG-Grenze

VORABZUG

HI PI Zivlentechnik GmbH

Austria | 4840 Vöcklabruck
Salzburger Straße 23
T: +43 (0) 7672 712 - 0
office@hipi.at www.hipi.at

EINREICHPROJEKT

WVA - GAMPERN <small>Detailprojekt: "Zukunft Trinkwasser 2023" HB Nord + Zusammenschluss Bierbaum</small>	8268AW	2.02
	GZ	Plan Nr.

Lageplan Ortschaft Bierbaum	Maßstab
	1:500
	entw. Id
	gez. Id
freig. -	
gepr. -	
geänd. -	